




Grundriss Ebene +17.75
M 1:100

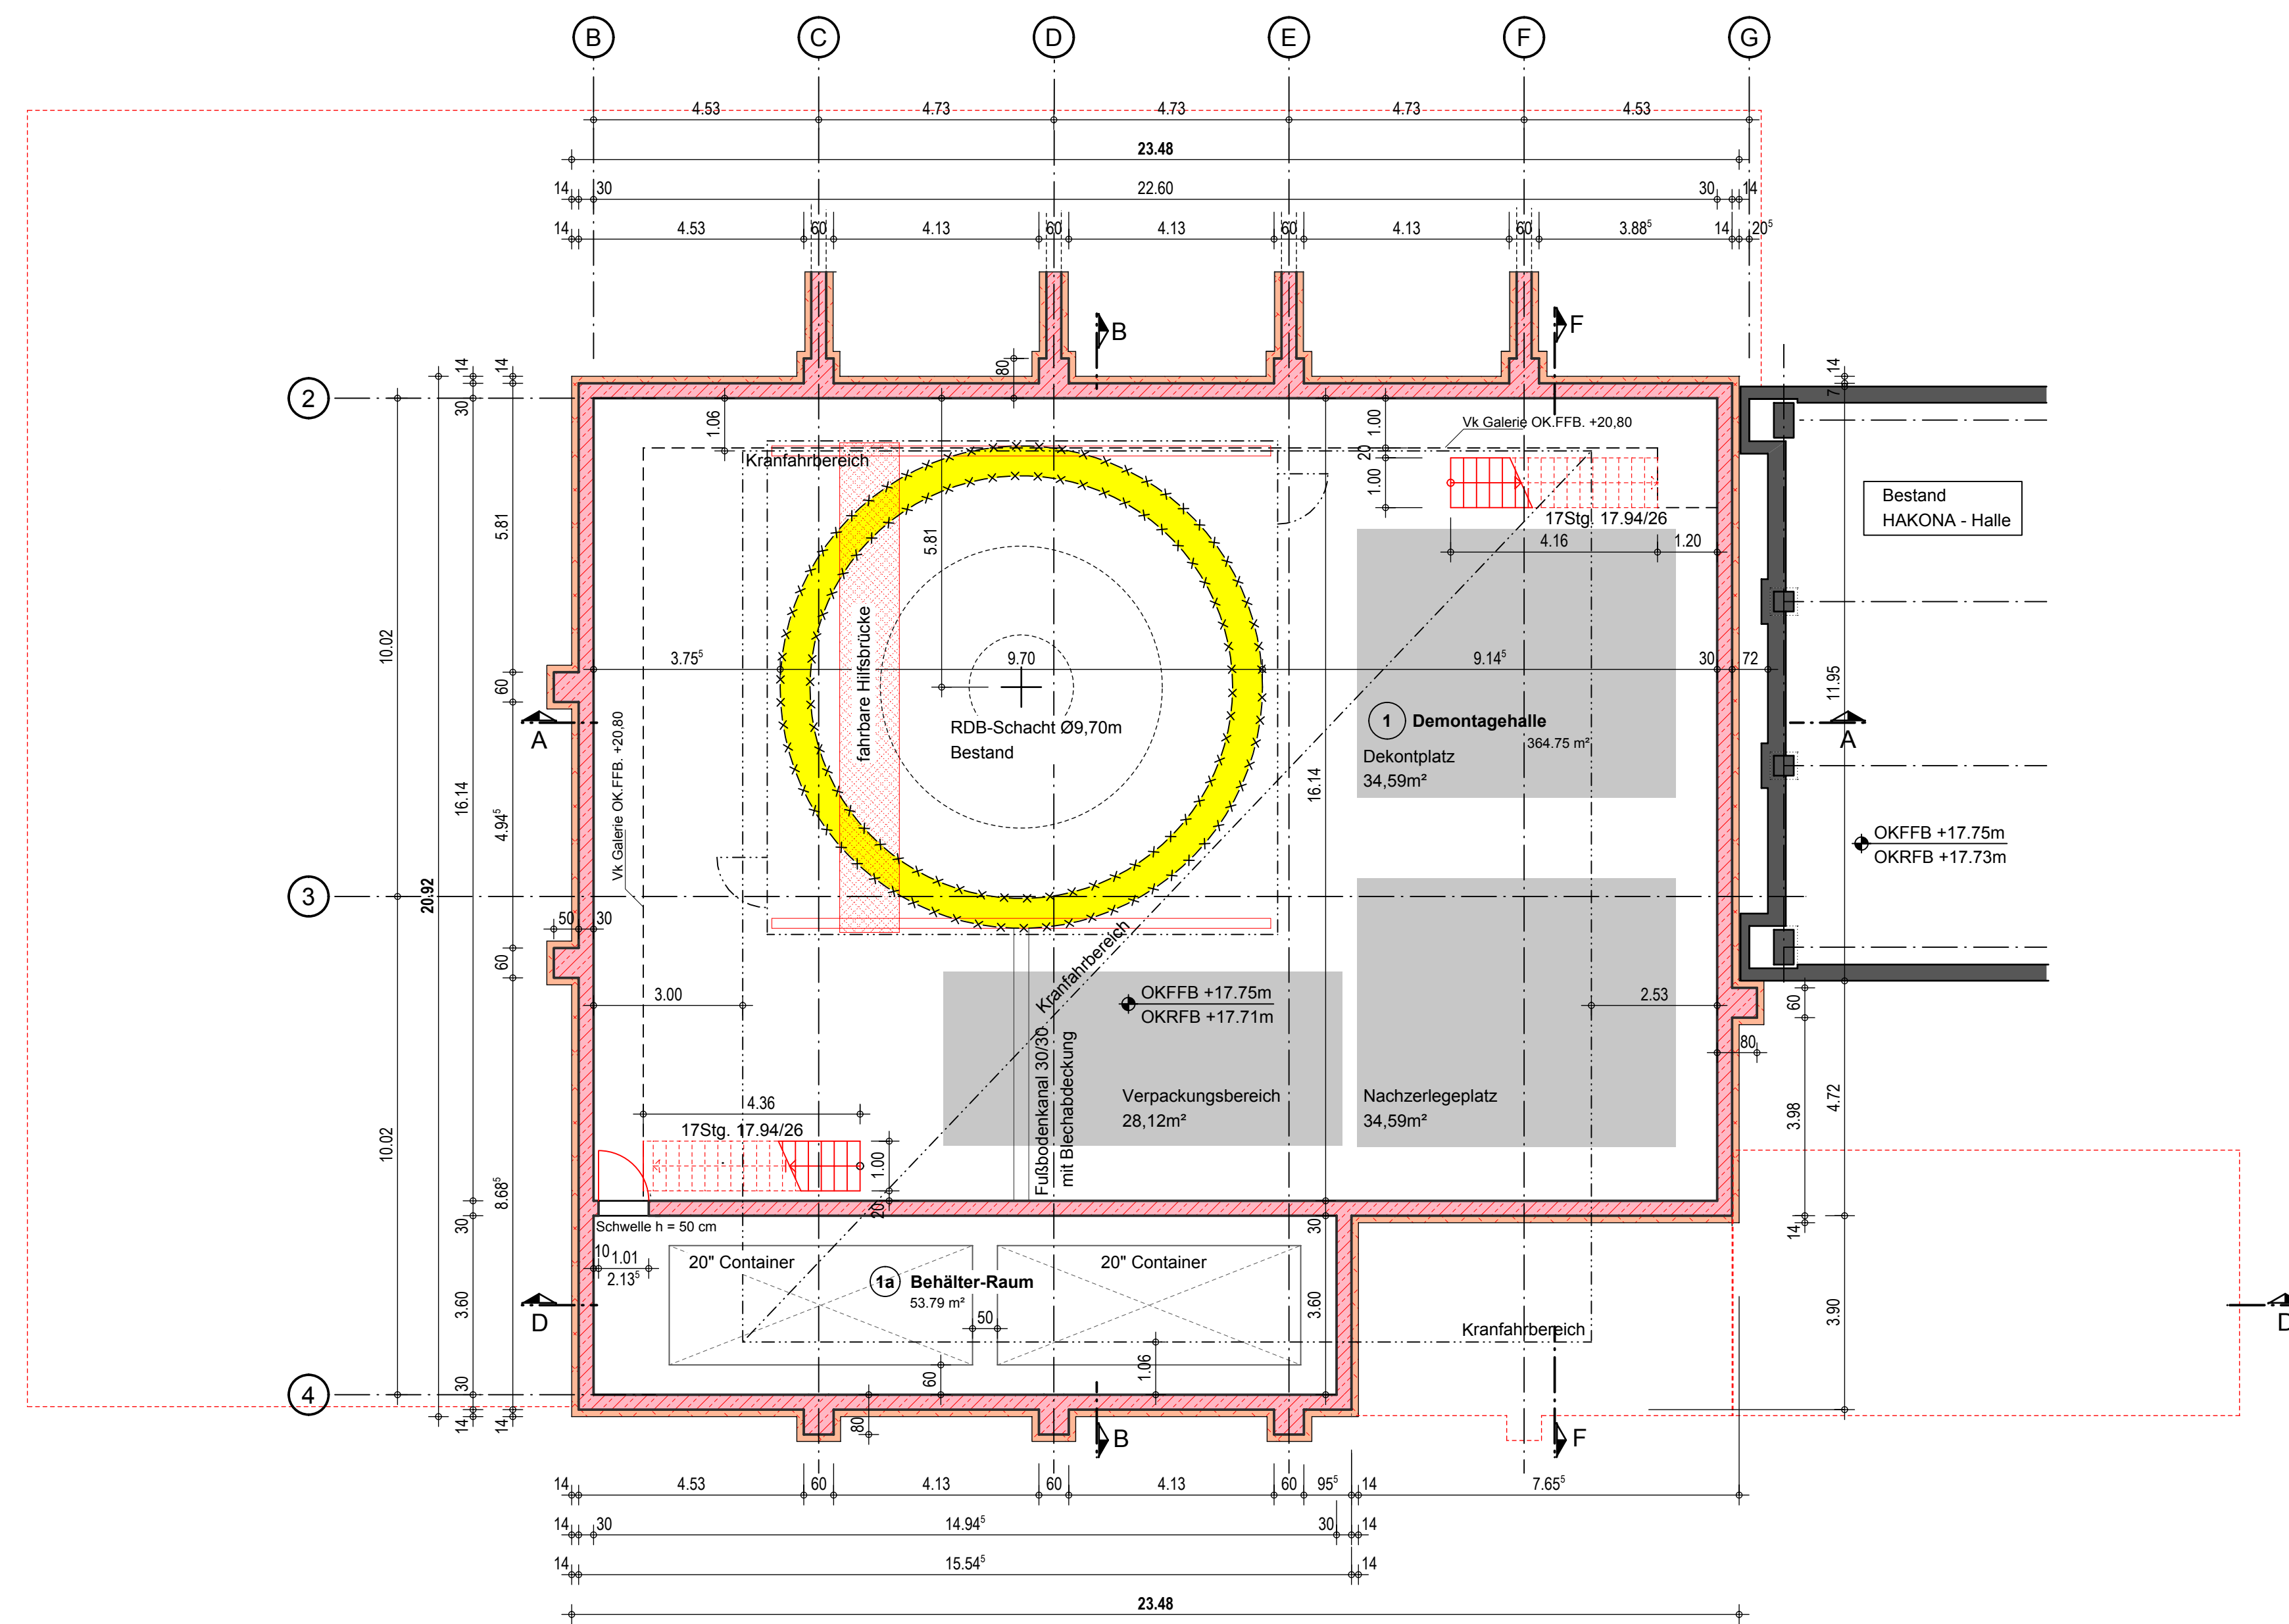

Grundriss Ebene +20.80
M 1:100

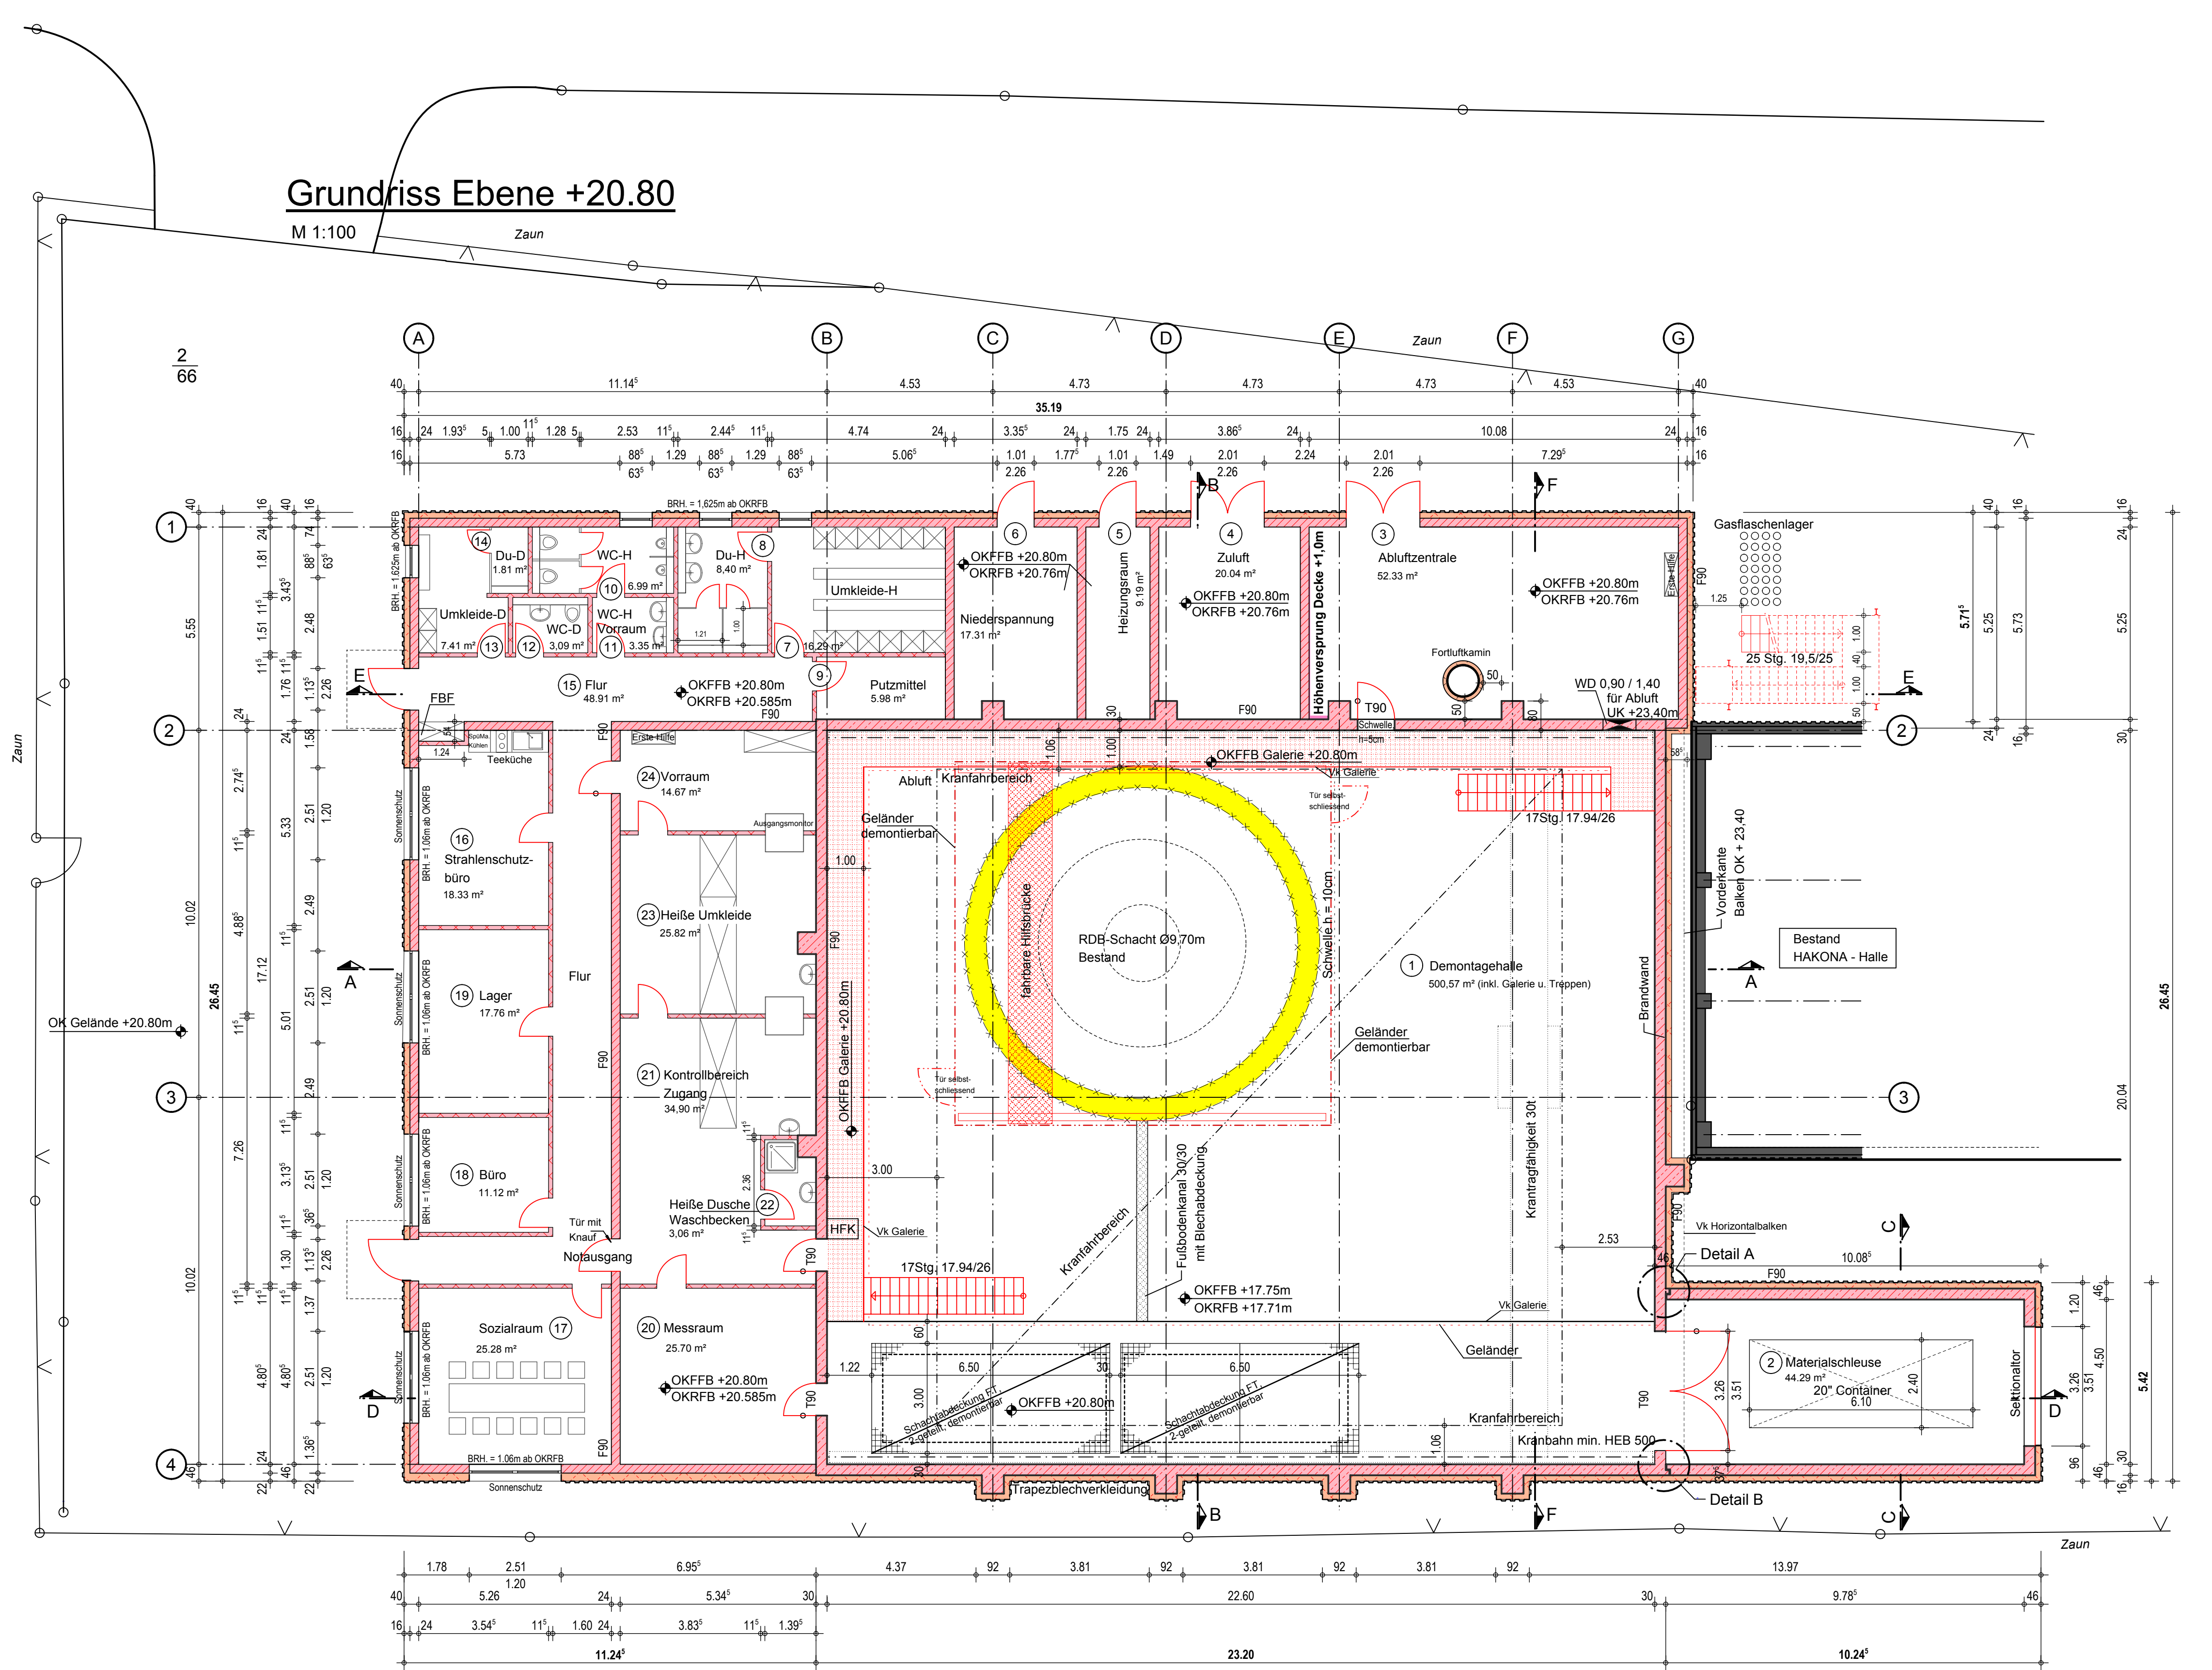

Grundriss Ebene +25.00
M 1:100

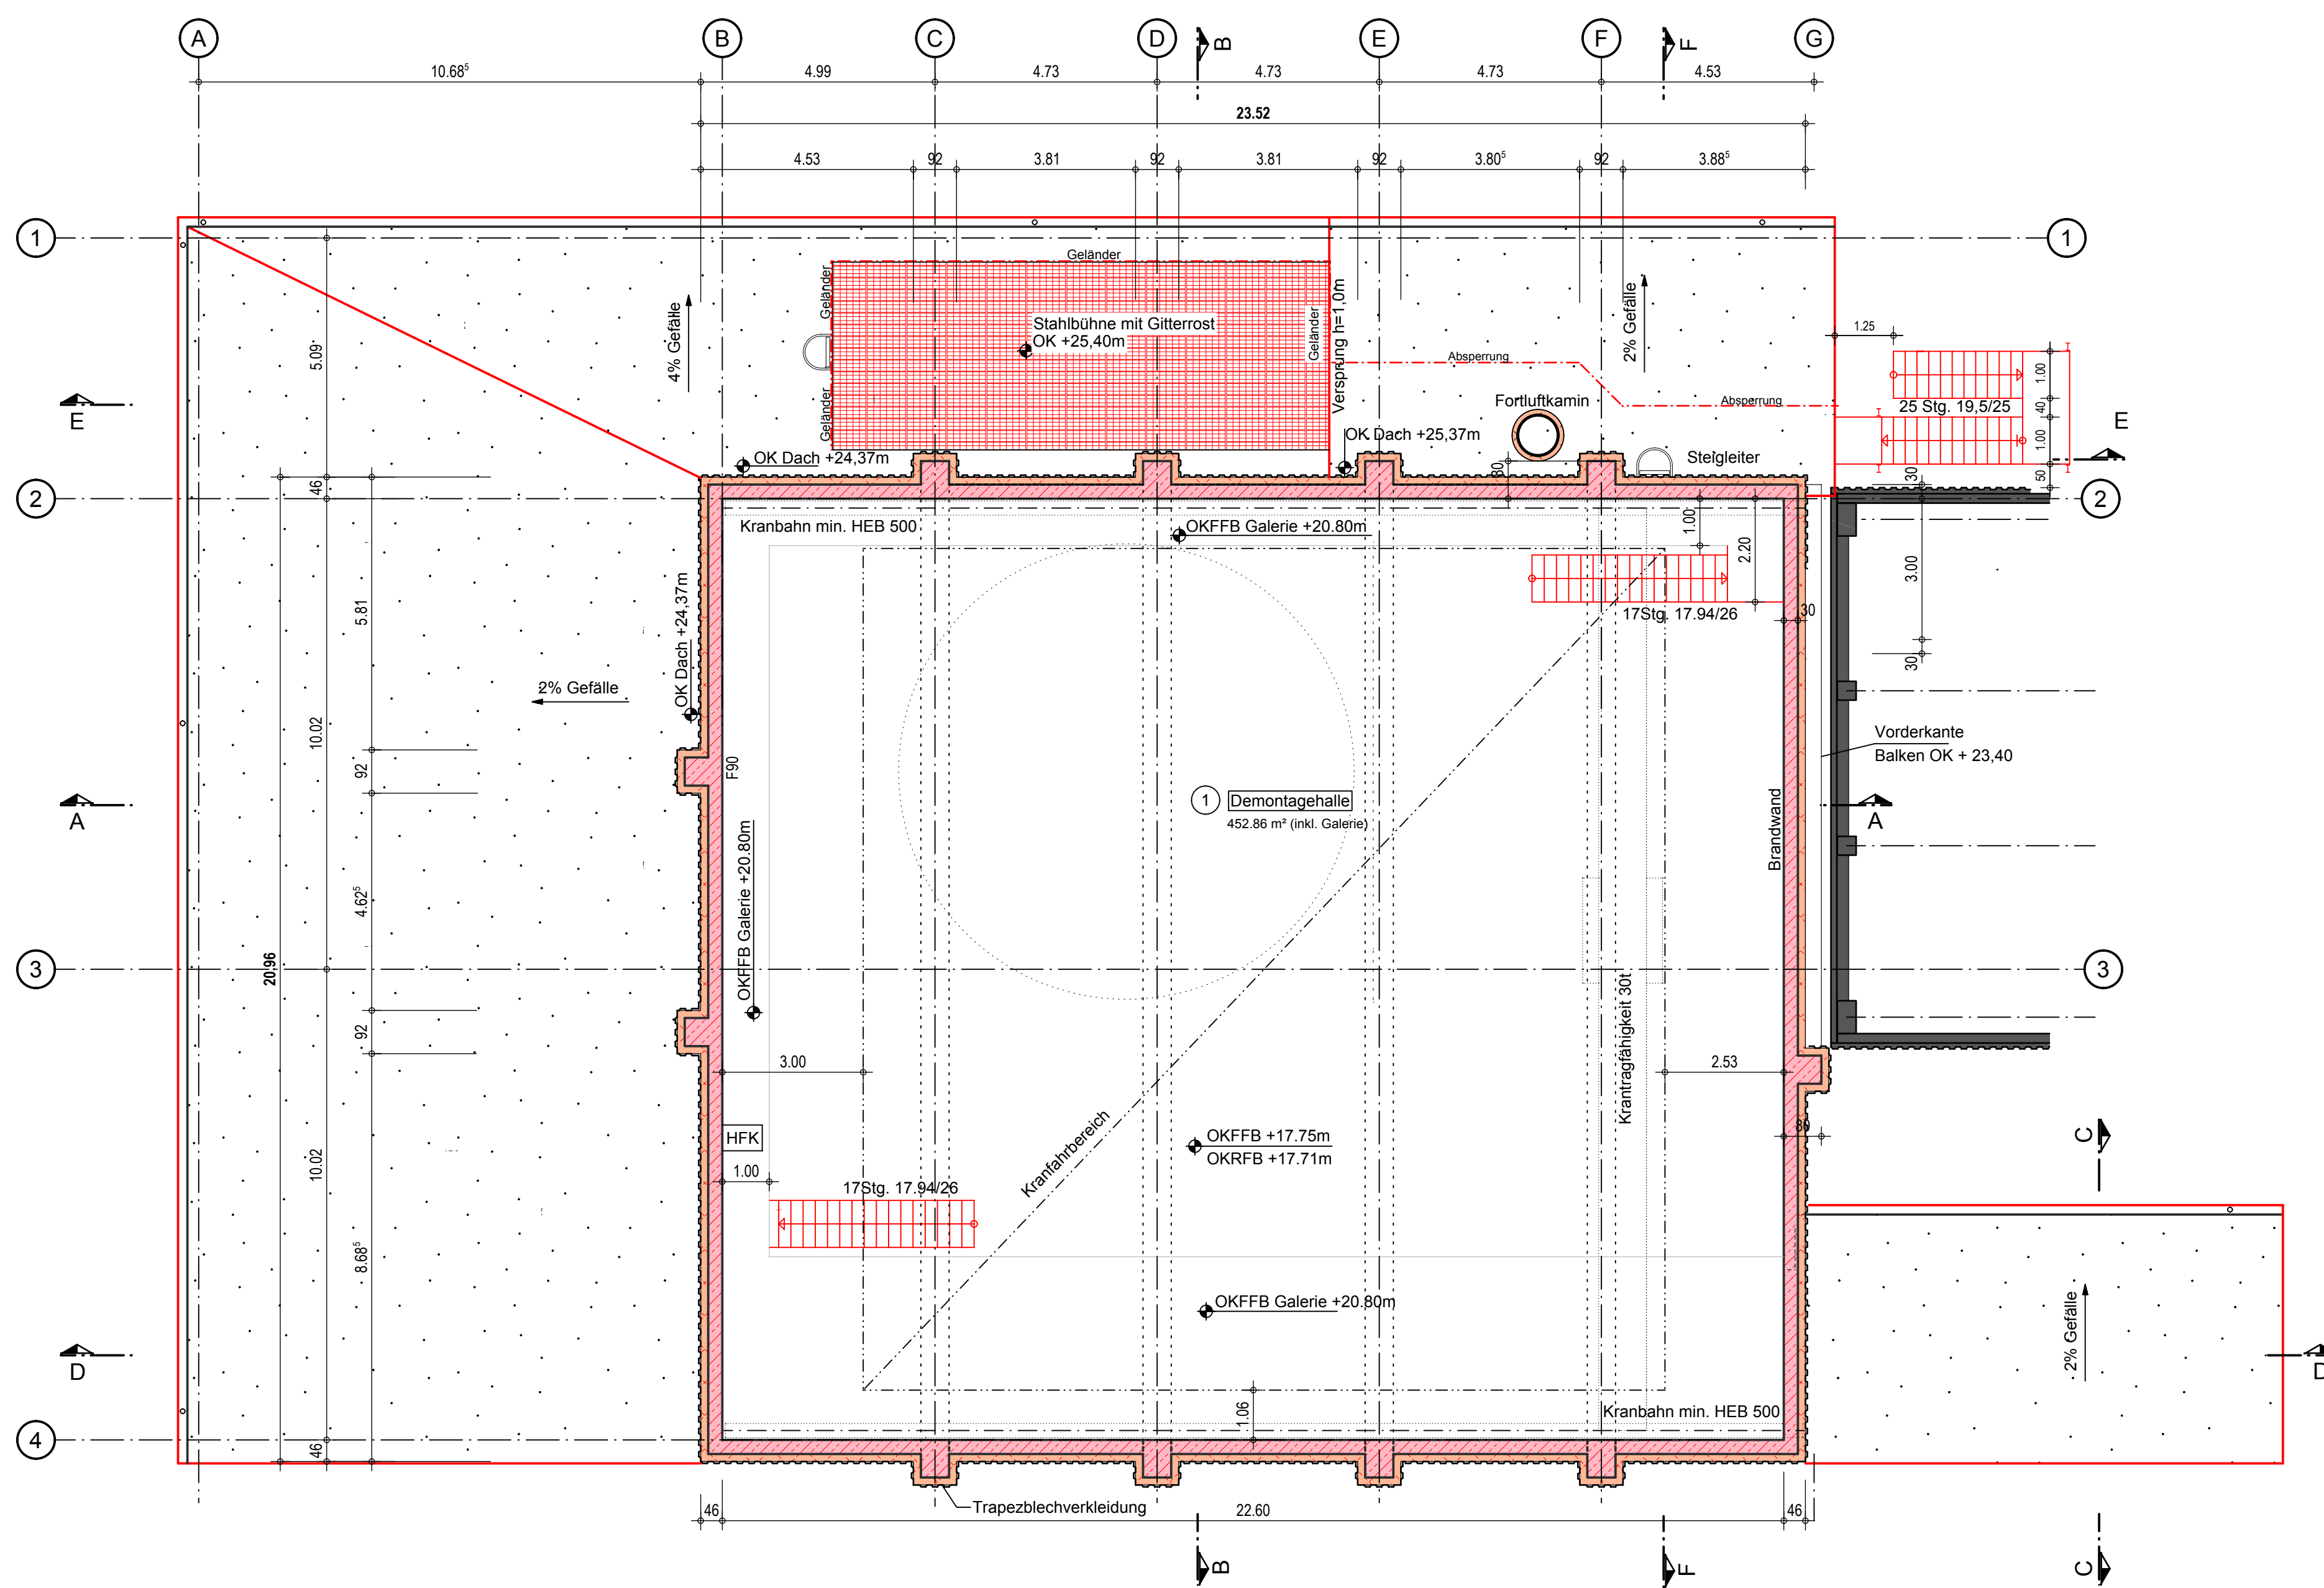

Datum, Unterschrift Entwurfsverfasser
Datum, Unterschrift Bauherr

Legende

Neu		Zerlegehalle um den RDB-Schacht
Bestand		RDB-Schacht, HAKONA-Halle
Abbruch		RDB-Schachtkopf

Index	Änderung	Datum	bearbeitet

AUFTRAGGEBER

Helmholtz-Zentrum Geesthacht
Zentrum für Material- und Küstenforschung

BAUVORHABEN

Genehmigungsplanung

Neubau einer Zerlegehalle für die Zerlegung des Reaktordruckbehälters

DARSTELLUNG

Zerlegehalle Grundrisse

Zeichnungsnummer

BA-03

Maßstab

1:100

PLANUNG

VOSS INGENIEURE
Voss Ingenieure GmbH
Lange Straße 20 / D-23444 Vierhöfen
T. 04172 96 48 - 0

Datum: 31.05.2017
Gezeichnet: [Name] / Geprüft: [Name]